



COPIA

CITTA' DI MANFREDONIA

Provincia di Foggia

Deliberazione della Giunta Comunale

N. 85 del 03/05/2022

Seduta n° 32

OGGETTO: AREE PER CIRCHI EQUESTRI E ATTIVITA' DI SPETTACOLO VIAGGIANTE – DETERMINAZIONI.

L'anno duemilaventidue il giorno tre del mese di maggio alle ore 16:00, in Manfredonia e nel Palazzo di Città.

Regolarmente convocata, si è riunita

LA GIUNTA COMUNALE

composta dai signori:

ROTICE GIOVANNI Sindaco – Presidente

dagli Assessori Comunali:

	Pres.	Ass.		Pres.	Ass.
BASTA GIUSEPPE (Vice Sindaco)	<input checked="" type="checkbox"/>	<input type="checkbox"/>	SALVEMINI ANGELO	<input checked="" type="checkbox"/>	<input type="checkbox"/>
LAURIOLA ANTONIA	<input checked="" type="checkbox"/>	<input type="checkbox"/>	TROTTA ANNA	<input checked="" type="checkbox"/>	<input type="checkbox"/>
PALUMBO LIBERO	<input checked="" type="checkbox"/>	<input type="checkbox"/>	VITULANO ANTONIO	<input type="checkbox"/>	<input checked="" type="checkbox"/>
PENNELLA GRAZIA	<input checked="" type="checkbox"/>	<input type="checkbox"/>			

Partecipa il Segretario Generale: GIULIANA GALANTINO

Il Presidente constatata la regolarità dell'adunanza, dichiara aperta la discussione sull'argomento in oggetto.

Sulla proposta della presente deliberazione hanno espresso parere favorevole:

<input checked="" type="checkbox"/>	Il Responsabile del Servizio interessato (art. 49 c. 1 del D.lgs. 267/2000);
<input type="checkbox"/>	Il Segretario Generale (artt. 49 c. 2 e 97 c. 4 lett. B del D.lgs. 267/2000), per quanto concerne la regolarità tecnico.
<input type="checkbox"/>	Il Responsabile di Ragioneria (art. 49 c. 1 del D.lgs. 267/2000), per quanto concerne la regolarità contabile.

Su relazione del dirigente ad interim del 1° Settore, 2° Servizio” , l’Assessore alle “Attività Produttive” propone l’adozione del presente atto

Premesso che:

- l’art.9 della Legge 18 marzo 1968, n. 337 “Disposizioni sui circhi equestri e sullo spettacolo viaggiante” prevede che il Comune aggiorni l’elenco delle aree disponibili almeno una volta all’anno;
- il vigente Regolamento comunale per la concessione di aree per l’installazione dei circhi equestri, delle attività dello spettacolo viaggiante e dei parchi di divertimento, approvato con deliberazione di Giunta Comunale n. 1297 del 29 giugno 1984, individua alcune aree che, allo stato attuale, non risultano più idonee all’uso di che trattasi;

Dato atto che con nota del 18/02/2022 prot. n.7817 è stata convocata apposita conferenza di servizi, tenutasi in data 22/02/2022, stante la necessità di individuare alcune aree per le attività di spettacoli viaggianti giostre, circhi e fiere e, inoltre, per valutare la possibilità di accogliere le istanze pervenute a questo Ente relative al posizionamento di ruote panoramiche;

Dato atto, altresì, che in data 6 aprile 2022, si è tenuto un tavolo tecnico alla presenza del Sindaco, dell’Assessore al Demanio, dei referenti dell’Autorità di Sistema Portuale del Mare Adriatico Meridionale e della Capitaneria di Porto di Manfredonia in occasione del quale è stato concordato e definito l’iter amministrativo per l’installazione di “grandi attrazioni” tra cui rientrano le ruote panoramiche in area demaniale marittima;

Rilevato che all’esito del suddetto tavolo tecnico è emersa la possibilità di installare le ruote panoramiche sia presso il porto turistico che in Piazza “Maestri d’Ascia”;

Considerato che sono pervenute all’Ufficio competente richieste relative alla possibilità di installazione di piccole attrazioni nelle località turistiche di Ippocampo e Scalo dei Saraceni;

Considerato che, in riferimento alla necessità di individuare le aree per l’installazione dei circhi equestri, giostre e fiere delle attività dello spettacolo viaggiante e dei parchi di divertimento, il Settore Urbanistica e SUE con nota n. 17959 del 22/04/2022 ha comunicato che l’area attualmente destinata a mercato settimanale è idonea allo scopo per circa mq 32.508 e per lo stazionamento dei circhi è stato individuato il sito dello stadio Scaloria, attualmente inutilizzato e che non necessita di particolari opere di attrezzamento, per una superficie di circa mq. 27.550;

Verificato, a seguito di apposito sopralluogo, che il sito dello stadio Scaloria necessita comunque di interventi onerosi per l’Ente in particolare per garantire la sicurezza e l’incolumità della persone e che, pertanto, nell’immediato, non è idoneo allo scopo;

Rilevato, altresì, che l’area attigua al mercato settimanale, attualmente adibita a parcheggio a pagamento, risulta idonea allo stazionamento dei circhi equestri e non interferente con il mercato del martedì;

Dato atto che negli atti di gara per l’affidamento del servizio di parcheggio a pagamento è esplicitamente prevista la possibilità per l’Ente, con apposita ordinanza, *“di sospendere, modificare o interdire la sosta a pagamento nelle aree oggetto di servizio per motivi connessi ad esigenze di pubblico interesse ...per periodi non superiori a 15 giorni durante il periodo di vigenza”*;

Considerato che l’area di che trattasi è utilizzata esclusivamente nella giornata del martedì, ovvero in concomitanza con lo svolgimento del mercato settimanale e pertanto, temporaneamente può essere

utilizzata per lo stazionamento dei circhi;

Atteso che questa Amministrazione intende migliorare l'offerta turistica e l'economia nell'intero territorio comunale anche mediante tali iniziative e soddisfare, al contempo, le numerose richieste provenienti dagli operatori del settore;

Ravvisata, pertanto, la necessità di aggiornare l'elenco delle aree idonee per circhi equestri, delle attività di spettacolo viaggiante e parchi di divertimento si chiede a codesto organo di determinarsi in merito.

La Dirigente
f.to Dott.ssa Maria Sipontina Ciuffreda

LA GIUNTA COMUNALE

Vista e condivisa la relazione del Dirigente

Ritenuta la propria competenza ai sensi dell'art. 48 TUEL all'adozione dell'atto de quo

Acquisito il parere tecnico favorevole, ai sensi dell'art. 49 del T.U. approvato dal D.Lgs n.267 del 18/8/2000; Dato atto che non è necessario acquisire il parere contabile non essendo previsti oneri a carico del bilancio comunale ;

Visto il Decreto Legislativo 18 agosto n. 2000, n. 267;

Con voti unanimi espressi nei modi e forma di legge;

DELIBERA

Per i motivi esposti in narrativa, che qui si intendono integralmente trascritti:

1. di individuare le seguenti aree:

a) per il posizionamento di ruote panoramiche, previa acquisizione delle necessarie autorizzazioni da parte degli Enti di competenza

- Porto Turistico

- Piazza Maestri d'Ascia

b) per l'installazione di piccole attrazioni, previo parere di viabilità del Comando di Polizia Locale e di nulla osta da parte dei proprietari dell'area:

- Località Ippocampo - come da allegato 1)

- Località Scalo dei Saraceni – come da allegato 2)

c) per l'installazione dei parchi di divertimento e attività di spettacolo viaggiante

- area attualmente destinata a mercato settimanale per circa mq 32.508, come da allegato 3)

d) per lo stazionamento dei circhi equestri

- area adibita a parcheggio adiacente l'area del mercato settimanale

2. di precisare che l'utilizzo dell'area destinata a mercato settimanale non deve interferire con lo svolgimento dello stesso, salvo che in occasione dell'installazione di parchi di divertimento e fiere in occasione della festa Patronale;


3. di stabilire che i concessionari hanno l'obbligo di tenere pulita l'area occupata e di lasciarla nelle stesse condizioni in cui è stata consegnata, giusta gli artt.12 e 18 del regolamento comunale approvato con deliberazione di G.C. n.1297 del 29/6/1984;

4. di precisare, altresì, che i concessionari sono tenuti al versamento della cauzione e della tassa dovuta in favore di questo Ente;

di dichiarare la presente deliberazione immediatamente eseguibile ai sensi dell'art.134 del Dlgs 267/2000.



- 6. **SCOPECE Salvatore**
Los fornos Codice identificativo 077021 - 0010/2010
- 7. **SCOPECE Salvatore**
Baby Karts - Codice identificativo 024012 - 002/2010
- 8. **SCOPECE Antonio**
Avvigiostra con Telecombatimento Codice identifica
- 9. **SCOPECE Antonio**
Atleena Barche Giganti codice identificativo 065078
- 10. **CARBONELLI Loredana**
Giostrina Minisilitta - Minisvilvo Codice identificativo
- 11. **CARBONELLI Loredana**
Giostrina per bambini azionata a motore Codice Ider
- 12. **DI LUCA Maria Anna**
Giostra Tiri ad aria compressa Codice identificativo (
- 13. **CARBONELLI Loredana**
Giostra a seggiolini codice identificativo 077021-001;
- 14. **CARBONELLI Loredana**
Tiro in Porta Codice identificativo 071024/004/2019
- 15. **TARANTINO PARK S.A.S di Tarantino Gianlu**
Autoscontro Codice identificativo 072037/007/2010
- 16. **CARBONELLI Loredana**
Go Kart su pista mobile Codice identificativo 071024/

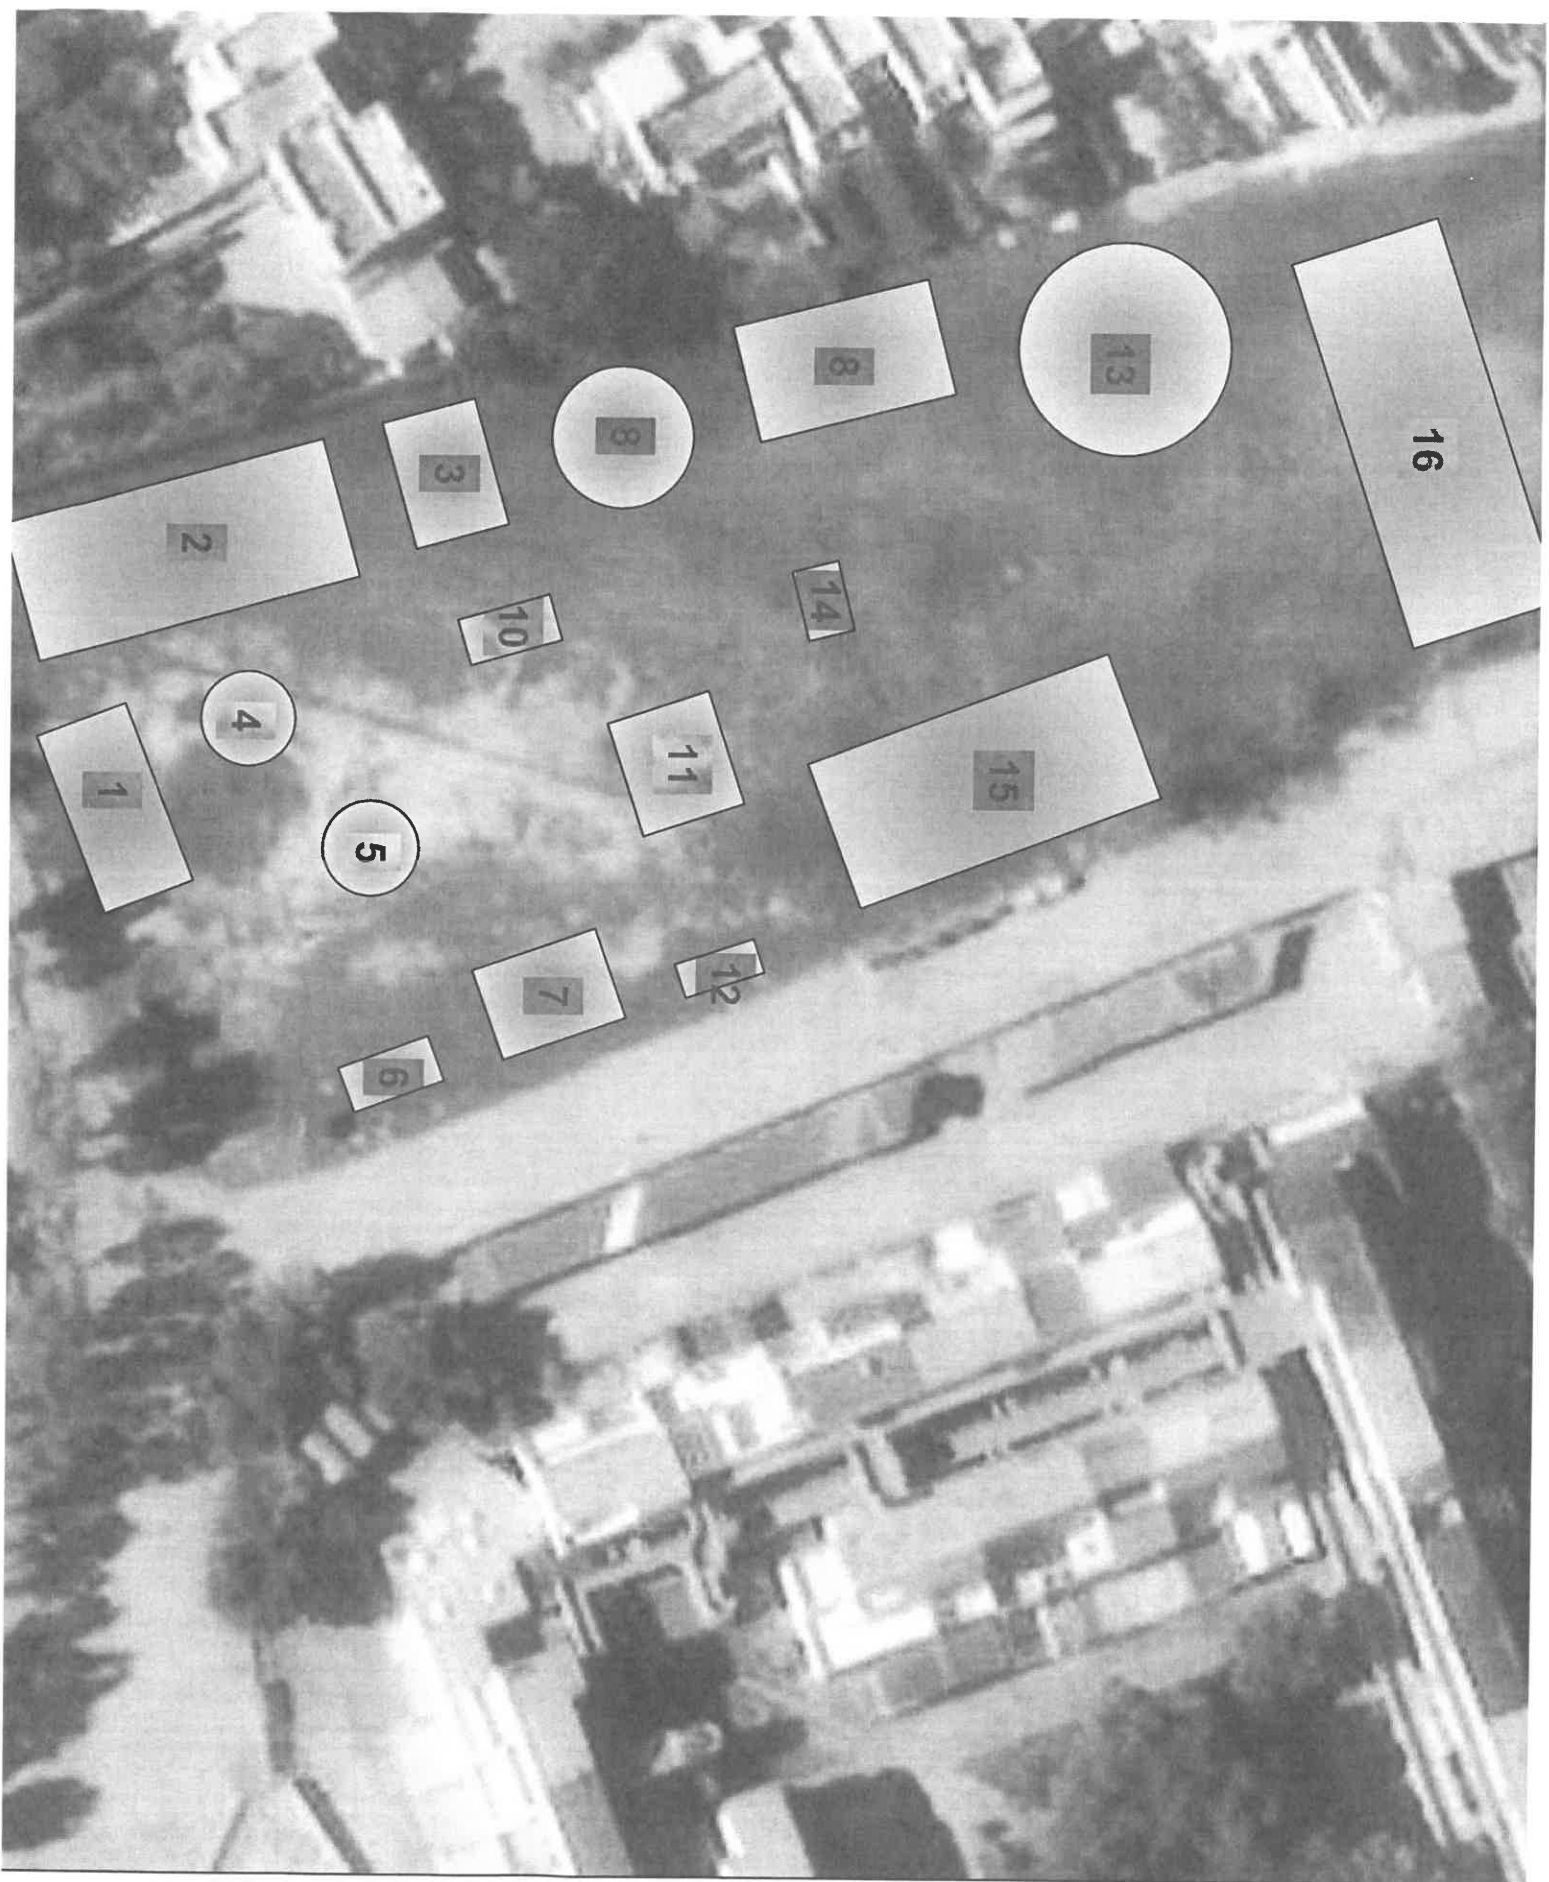

4. **SCOPECE Salvatore**
Mini seggiolini codice :*
5. **SCOPECE Salvatore**
Tazze
6. **SCOPECE Salvatore**
Los fornos Codice Identificativi
7. **SCOPECE Salvatore**
Baby Karts - Codice Identificativo
8. **SCOPECE Antonio**
Aviogiosta con Telecombatiti
9. **SCOPECE Antonio**
Altalena Barche Giganti codice
10. **CARBONELLI Loredana**
Giostrina Minisilla - Miniscivoli
11. **CARBONELLI Loredana**
Giostrina per bambini azionati
12. **DILUCA Maria Anna**
Giostra Tiri ad aria compressa
13. **CARBONELLI Loredana**
Giostra a seggiolini codice Idei
14. **CARBONELLI Loredana**
Tiro in Porta Codice Identificativi
15. **TARANTINO PARK S.A.**
Autoscontro Codice Identificativi
16. **CARBONELLI Loredana**
Go kart su pista mobile Codice






AREE SPETTACOLI VIAGGIANTI

LEGENDA

- Aree idonee
- Vincolo Storico UCP - PPTR
- Area per Circo
- Area idonea (da attrezzare)
- Vincolo Geomorfologico

Scala 1:2,000

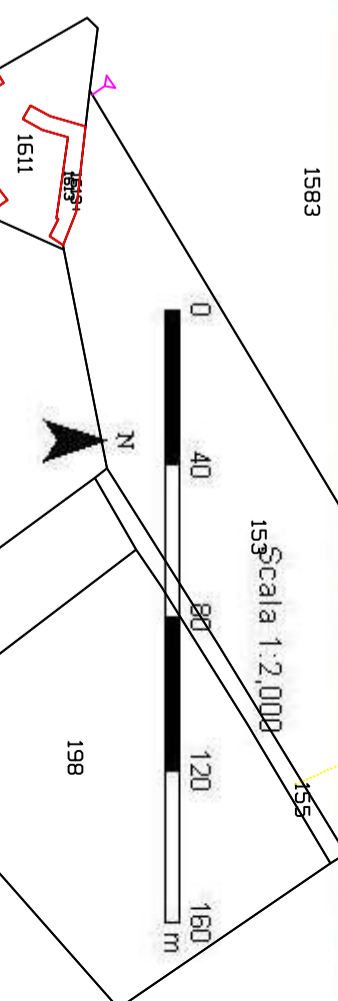



Estremi della Proposta

Proposta Nr. **2022 / 100**

Ufficio Proponente: **1.2 ATTIVITA' PRODUTTIVE**

Oggetto: **AREE PER CIRCHI EQUESTRI E ATTIVITA' DI SPETTACOLO VIAGGIANTE. DETERMINAZIONI.**

Parere Tecnico

Ufficio Proponente (1.2 ATTIVITA' PRODUTTIVE)

In ordine alla regolarità tecnica della presente proposta, ai sensi dell'art. 49, comma 1, TUEL - D.Lgs. n. 267 del 18.08.2000, si esprime parere FAVOREVOLE.

Sintesi parere: Parere Favorevole

Data 03/05/2022

Il Responsabile di Settore
f.to Maria Sipontina Ciuffreda

Letto, approvato e sottoscritto.

IL SEGRETARIO GENERALE
F.to Galantino Giuliana Maria

IL PRESIDENTE
F.to Rotice Giovanni

ATTESTAZIONE

La presente deliberazione:

1. È stata pubblicata all'Albo Pretorio sul sito istituzionale del Comune in data **09/05/2022** ove rimarrà per quindici giorni consecutivi.
2. È stata trasmessa in elenco ai Capi Gruppo Consiliari con nota n. _____ del _____
3. È stata trasmessa in data 09/05/2022 ai seguenti uffici per l'esecuzione:

Al Dirigente del Settore Attività Produttive

IL SEGRETARIO GENERALE
F.to Galantino Giuliana Maria

4.

È stata dichiarata immediatamente eseguibile ai sensi dell'art. 134 – comma 4, del D.Lvo. n. 267/2000;

IL SEGRETARIO GENERALE
F.to Galantino Giuliana Maria

è divenuta esecutiva il _____ per decorrenza del termine di cui all'art. 134 – comma 3, del D.Lvo. n. 267/2000.

IL SEGRETARIO GENERALE
Galantino Giuliana Maria

E' copia conforme all'originale.

Data 09/05/2022

IL SEGRETARIO GENERALE
F.to Galantino Giuliana Maria